

**КОМИТЕТ ПО ДОРОЖНОМУ ХОЗЯЙСТВУ  
ЛЕНИНГРАДСКОЙ ОБЛАСТИ**

**РАСПОРЯЖЕНИЕ**

от «\_\_\_» \_\_\_\_\_ 2021 года

№ \_\_\_\_\_

**«Об установлении публичного сервитута в интересах Публичного акционерного общества «Газпром» на часть земельного участка 88 кв. м в границах полосы отвода автомобильной дороги общего пользования регионального значения «Огоньки – Стрельцово - Толоконниково» на участке км 6+786 в целях прокладки, переноса, переустройства и эксплуатации ВОЛС для объекта «Реконструкция ГРС «Ильичево» Ленинградской области (этап 1)»**

В соответствии с Земельным кодексом Российской Федерации, Федеральным законом от 8 ноября 2007 г. № 257-ФЗ «Об автомобильных дорогах и о дорожной деятельности в Российской Федерации и о внесении изменений в отдельные законодательные акты Российской Федерации», руководствуясь Положением о Комитете по дорожному хозяйству Ленинградской области, утверждённым постановлением Правительства Ленинградской области от 07 сентября 2011 года №283, Постановлением Правительства РФ от 09 июня 1995 № 578 «Об утверждении Правил охраны линий и сооружений связи Российской Федерации», приказом Министерства транспорта Российской Федерации от 5 сентября 2014 г. № 240 «Об утверждении Порядка определения платы за публичный сервитут в отношении земельных участков в границах полос отвода автомобильных дорог (за исключением частных автомобильных дорог) в целях прокладки, переноса, переустройства инженерных коммуникаций и их эксплуатации», приказом Министерства энергетики Российской Федерации от 13 сентября 2019 года № 970 «Об утверждении документации по планировке территории для размещения объекта трубопроводного транспорта федерального значения «Реконструкция ГРС «Ильичево» Ленинградской области» (этап 1)» и на основании заявления Публичного акционерного общества «Газпром» (далее – ПАО «Газпром») от 02.04.2021 № б/н:

1. Установить публичный сервитут сроком на 49 (сорок девять) лет в интересах Публичного акционерного общества «Газпром» (далее – ПАО «Газпром») (ИНН 7736050003, ОГРН 1027700070518) на часть земельного участка с кадастровым номером 47:01:0000000:50800 (учётный номер части

1) площадью 88 кв. м, по адресу: Ленинградская область, Выборгский район, автомобильная дорога общего пользования «Огоньки – Стрельцово – Толоконниково», в целях прокладки, переноса, переустройства инженерных коммуникаций и их эксплуатации.

2. Утвердить границы публичного сервитута площадью 88 кв. м согласно схеме расположения границ публичного сервитута на кадастровом плане территории, являющейся приложением к настоящему распоряжению.

3. Плата за публичный сервитут в установленных границах составляет 0,37 руб. в год.

4. ПАО «Газпром» обязан внести плату за публичный сервитут в течение 15 (пятнадцати) рабочих дней со дня принятия настоящего распоряжения, и ежегодно не позднее первого июня календарного года, по следующим реквизитам:

Получатель: УФК по Ленинградской области (Комитет по дорожному хозяйству Ленинградской области, л/с 04452000170), БИК ТОФК 014106101 ОТДЕЛЕНИЕ ЛЕНИНГРАДСКОЕ БАНКА РОССИИ//УФК по Ленинградской области г. Санкт-Петербург, Единый казначейский счет 40102810745370000006, Казначейский счет 03100643000000014500, л/с 04452000170, Управление Федерального казначейства по Ленинградской области ИНН 4700000187, КПП 783901001, ОГРН 1027810355990, ОКТМО 41000000, Цифровой код КБК 029 1 11 05100 02 0000 120 «Плата от реализации соглашений об установлении сервитутов в отношении земельных участков в границах полос отвода автомобильных дорог общего пользования регионального или межмуниципального значения в целях строительства (реконструкции), капитального ремонта и эксплуатации объектов дорожного сервиса, прокладки, переноса, переустройства и эксплуатации инженерных коммуникаций, установки и эксплуатации рекламных конструкций».

5. ПАО «Газпром» заключить с Государственным казённым учреждением Ленинградской области «Управление автомобильных дорог Ленинградской области» (далее – ГКУ «Ленавтодор») соглашение, предусматривающее взимание платы за публичный сервитут, после предоставления земельного участка на праве постоянного (бессрочного) пользования ГКУ «Ленавтодор».

6. ПАО «Газпром» привести часть земельного участка с кадастровым номером 47:01:0000000:50800 (учётный номер части 1) в состояние, пригодное для его использования в соответствии с разрешённым использованием, в срок не позднее, чем три месяца после прекращения действия публичного сервитута.

7. Отделу развития дорожной деятельности и территорий управления организации дорожной деятельности в срок не более чем 5 рабочих дней со дня принятия настоящего распоряжения обеспечить:

7.1. Направление копии распоряжения в Управление Росреестра по Ленинградской области;

7.2. Направление копии распоряжения в ПАО «Газпром»;


7.3. Направление копии распоряжения в ГКУ «Ленавтодор».

8. Сектору организационной работы административно-правового отдела управления организационно-правовой работы разместить настоящее распоряжение на официальном сайте Комитета по дорожному хозяйству Ленинградской области в информационно-телекоммуникационной сети «Интернет» в срок не более чем 5 рабочих дней со дня принятия настоящего распоряжения.

9. Контроль за исполнением настоящего распоряжения возложить на заместителя председателя Комитета по дорожному хозяйству Ленинградской области – начальника управления организации дорожной деятельности.


Приложение: схема расположения границ публичного сервитута – 1 л.

Председатель Комитета  
по дорожному хозяйству  
Ленинградской области

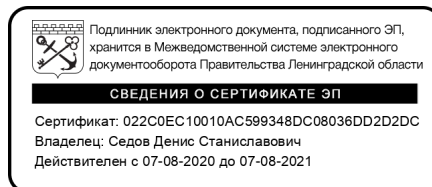

Д.С. Седов

Схема расположения границ публичного сервитута  
 Местоположение: Ленинградская область, Выборгский район.

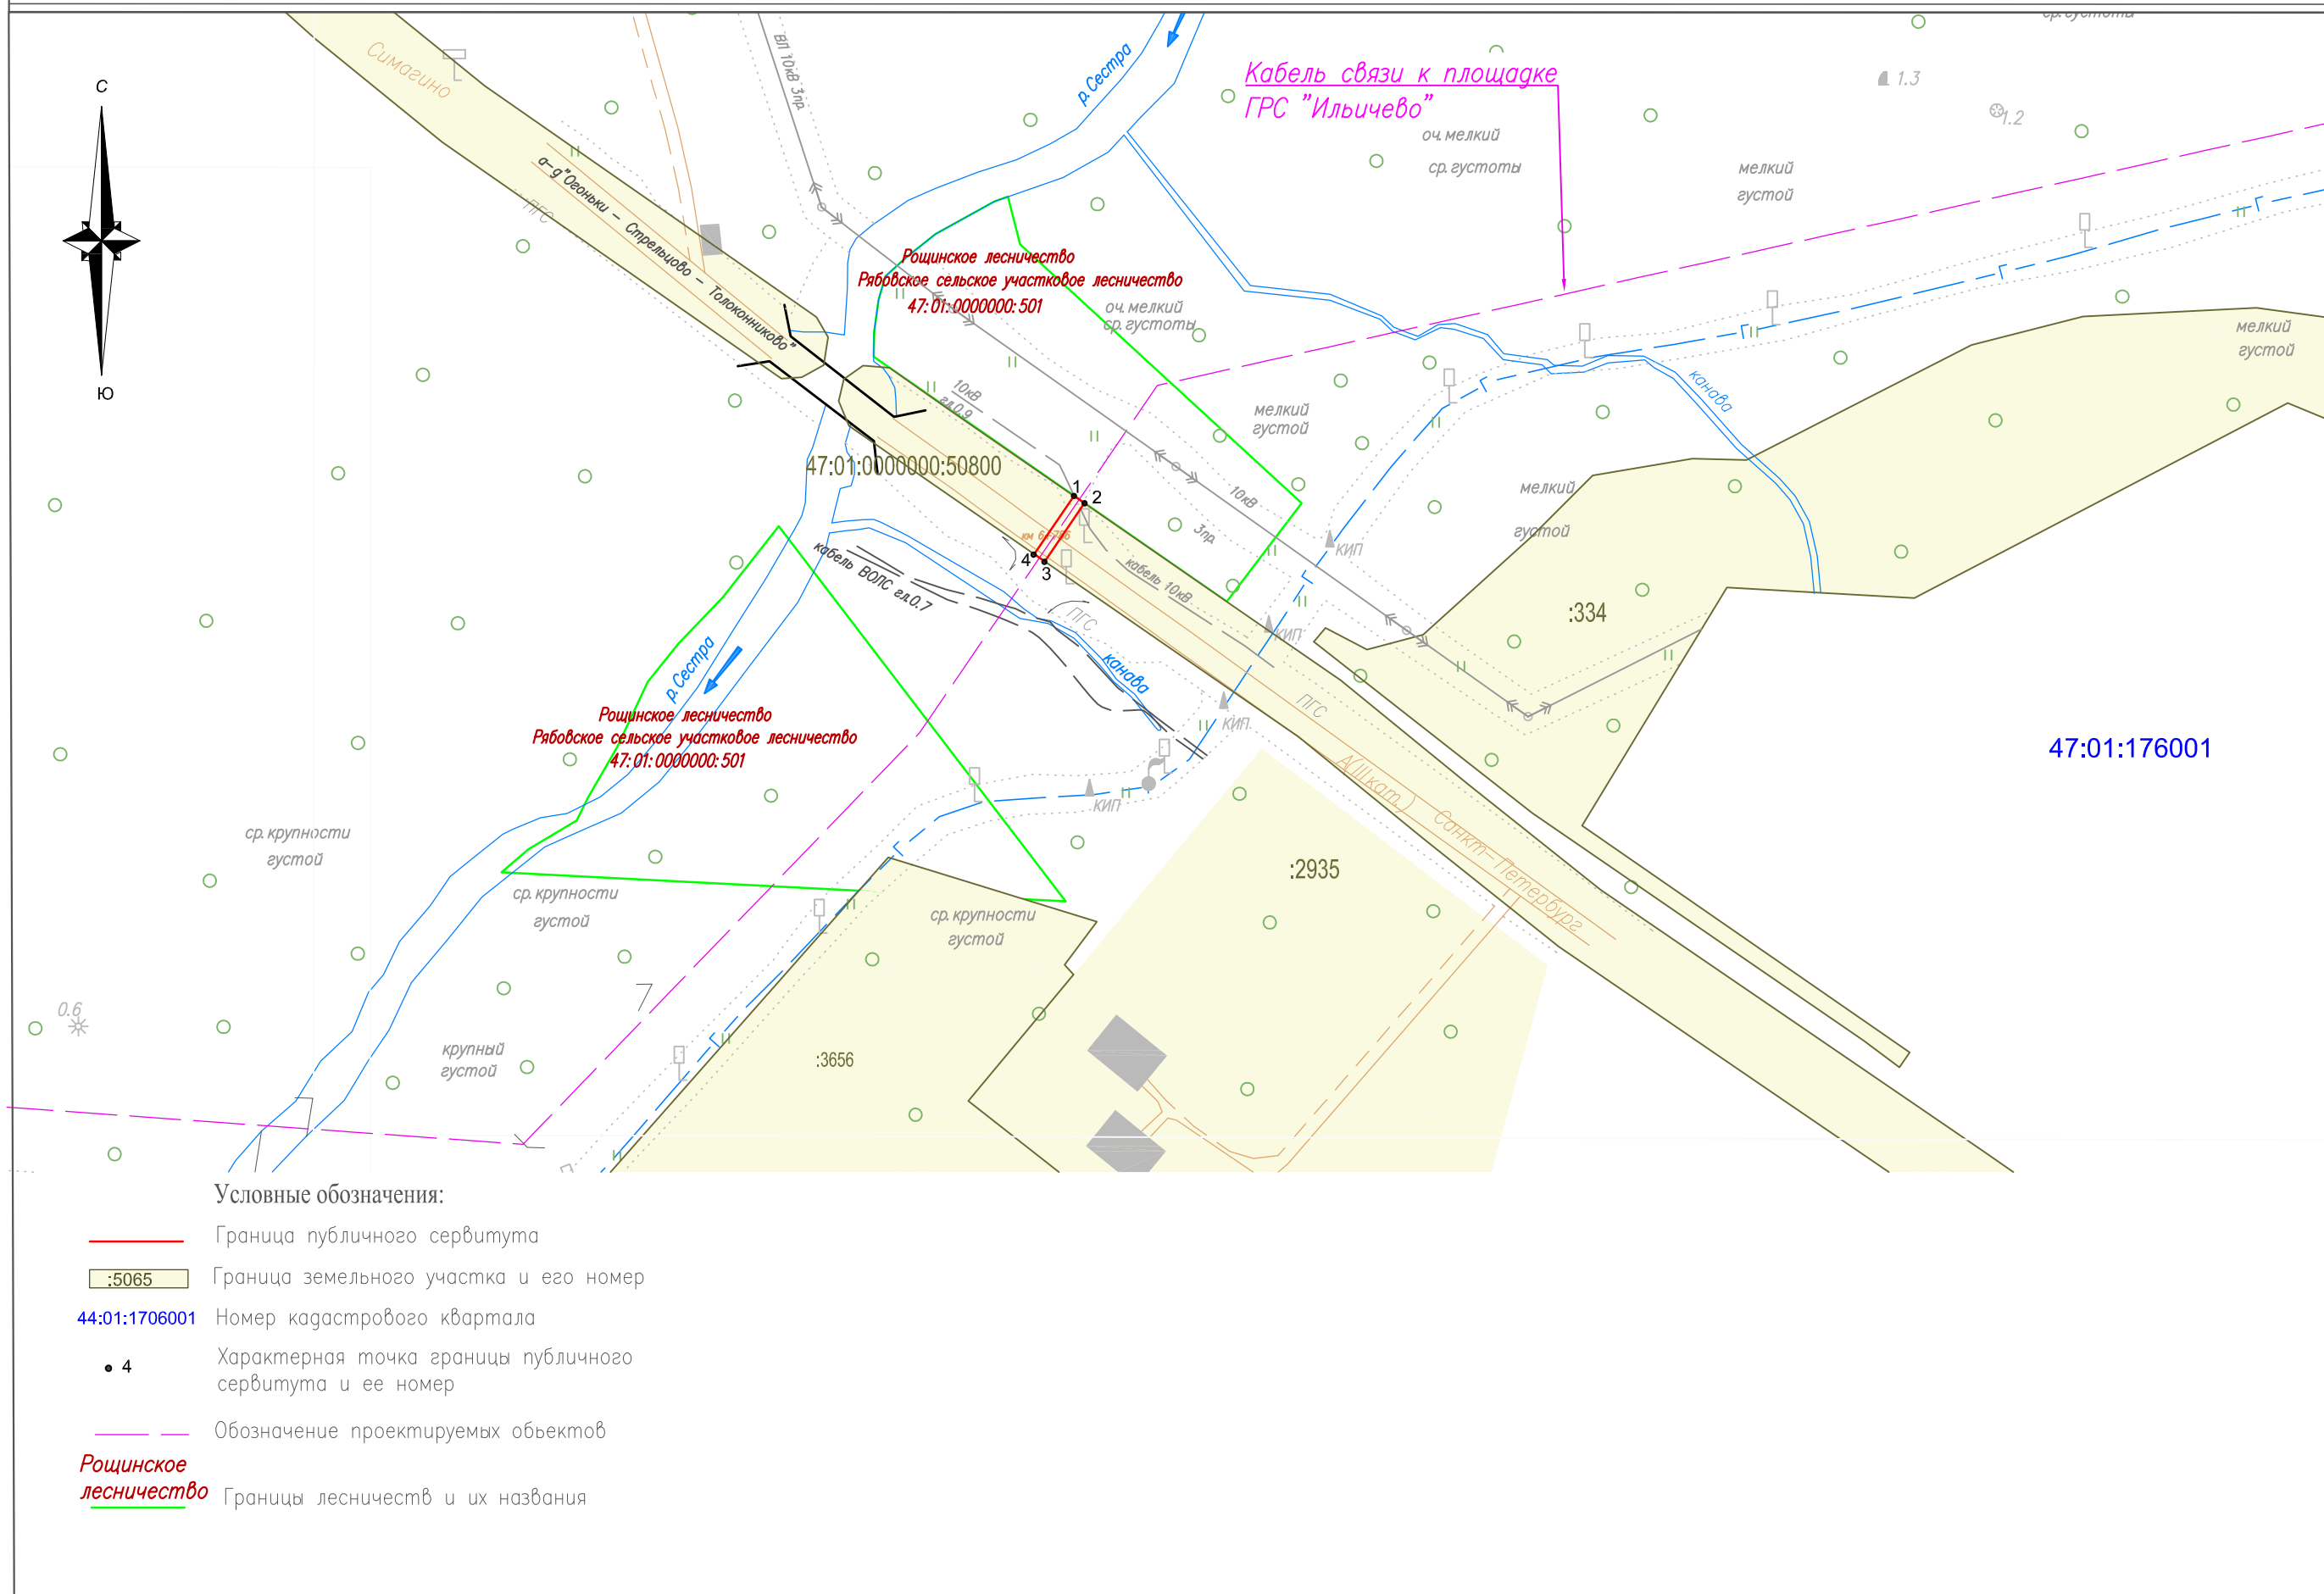

Условные обозначения:

- Граница публичного сервитута
- :5065 Граница земельного участка и его номер
- 44:01:1706001 Номер кадастрового квартала
- 4 Характерная точка границы публичного сервитута и ее номер
- — — — — Обозначение проектируемых объектов
- Рощинское лесничество Границы лесничеств и их названия

МАСШТАБ 1:2 000